


PROJEKT DIO

(Dopravně Inženýrské Opatření)

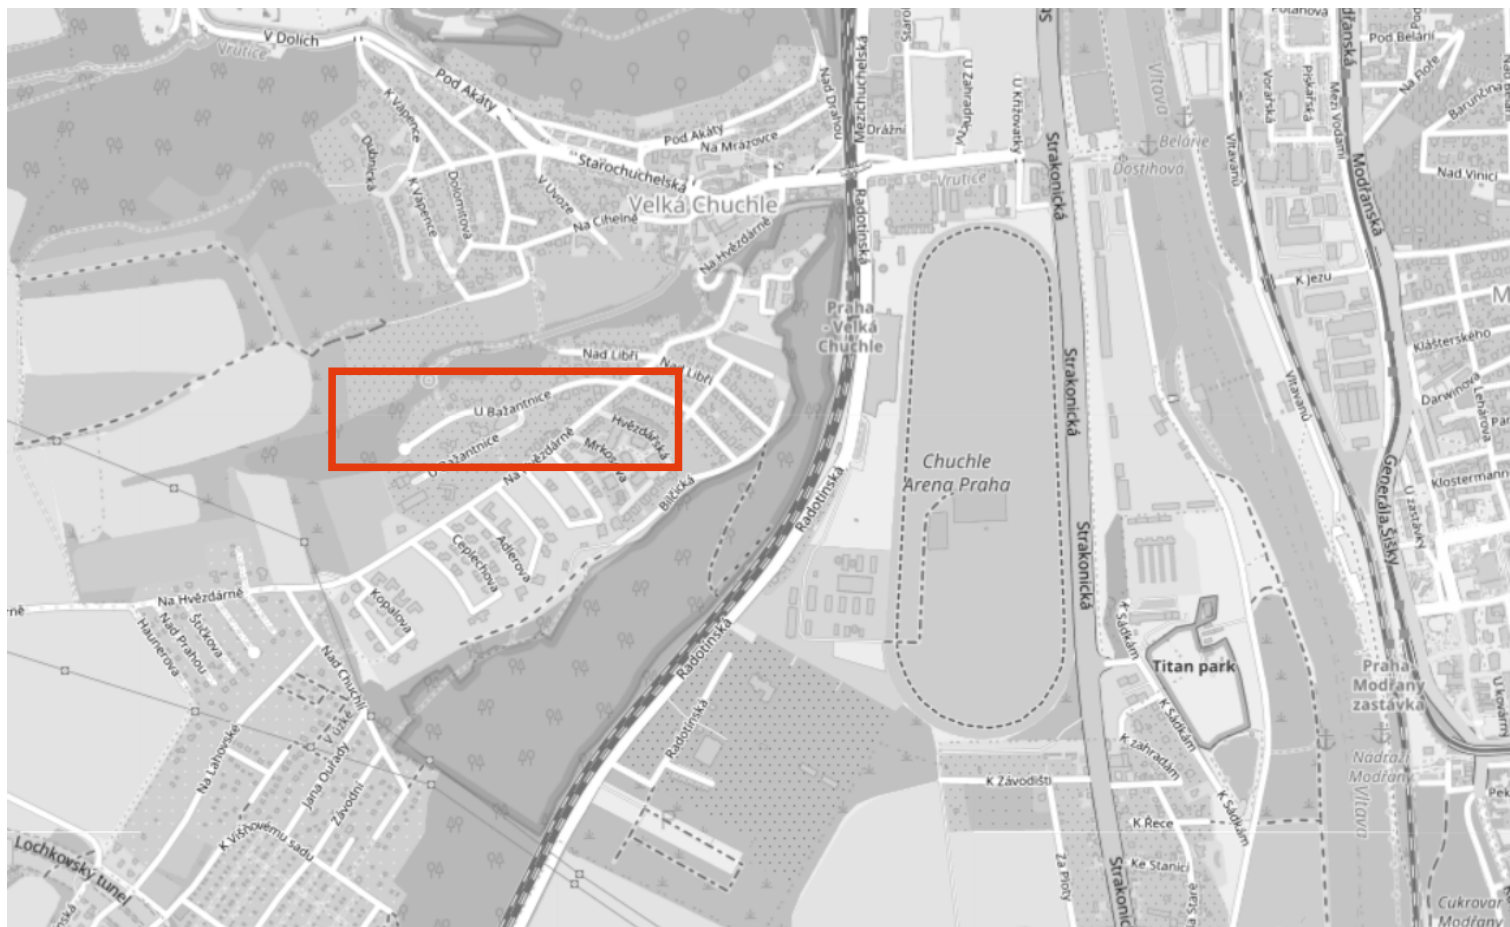

MÍSTO REALIZACE:

UI. U bažantnice
159 00 Praha - Velká Chuchle

VYPRACOVAL:

Ing. Hana Durst
tel.: 723 662 755

OBJEDNATEL (INVESTOR):

TSS a.s.
tel.: 774 966 206

POČET ETAP:

1

POČET VÝKRESŮ:

1

NÁZEV AKCE:

Zábor komunikace
- autojeřáb

TERMÍN REALIZACE AKCE:

.....
.....

DATUM VYPRACOVÁNÍ DIO:

31.8.2023

DODAVATEL:

TOP Znak s.r.o.

Starochuchelská 114/28

159 00 Praha 5

Tel.: 607 687 687

E-mail: info@topznak.cz

Web: www.topznak.cz

IČ: 06035981, DIČ: CZ06035981



POZNÁMKA:

B28 se osazují 7 dní před zahájením akce!



Zábor komunikace
- autojeřáb DEMAG AC 160
15,7m x 3,4m = 53,4m²

