


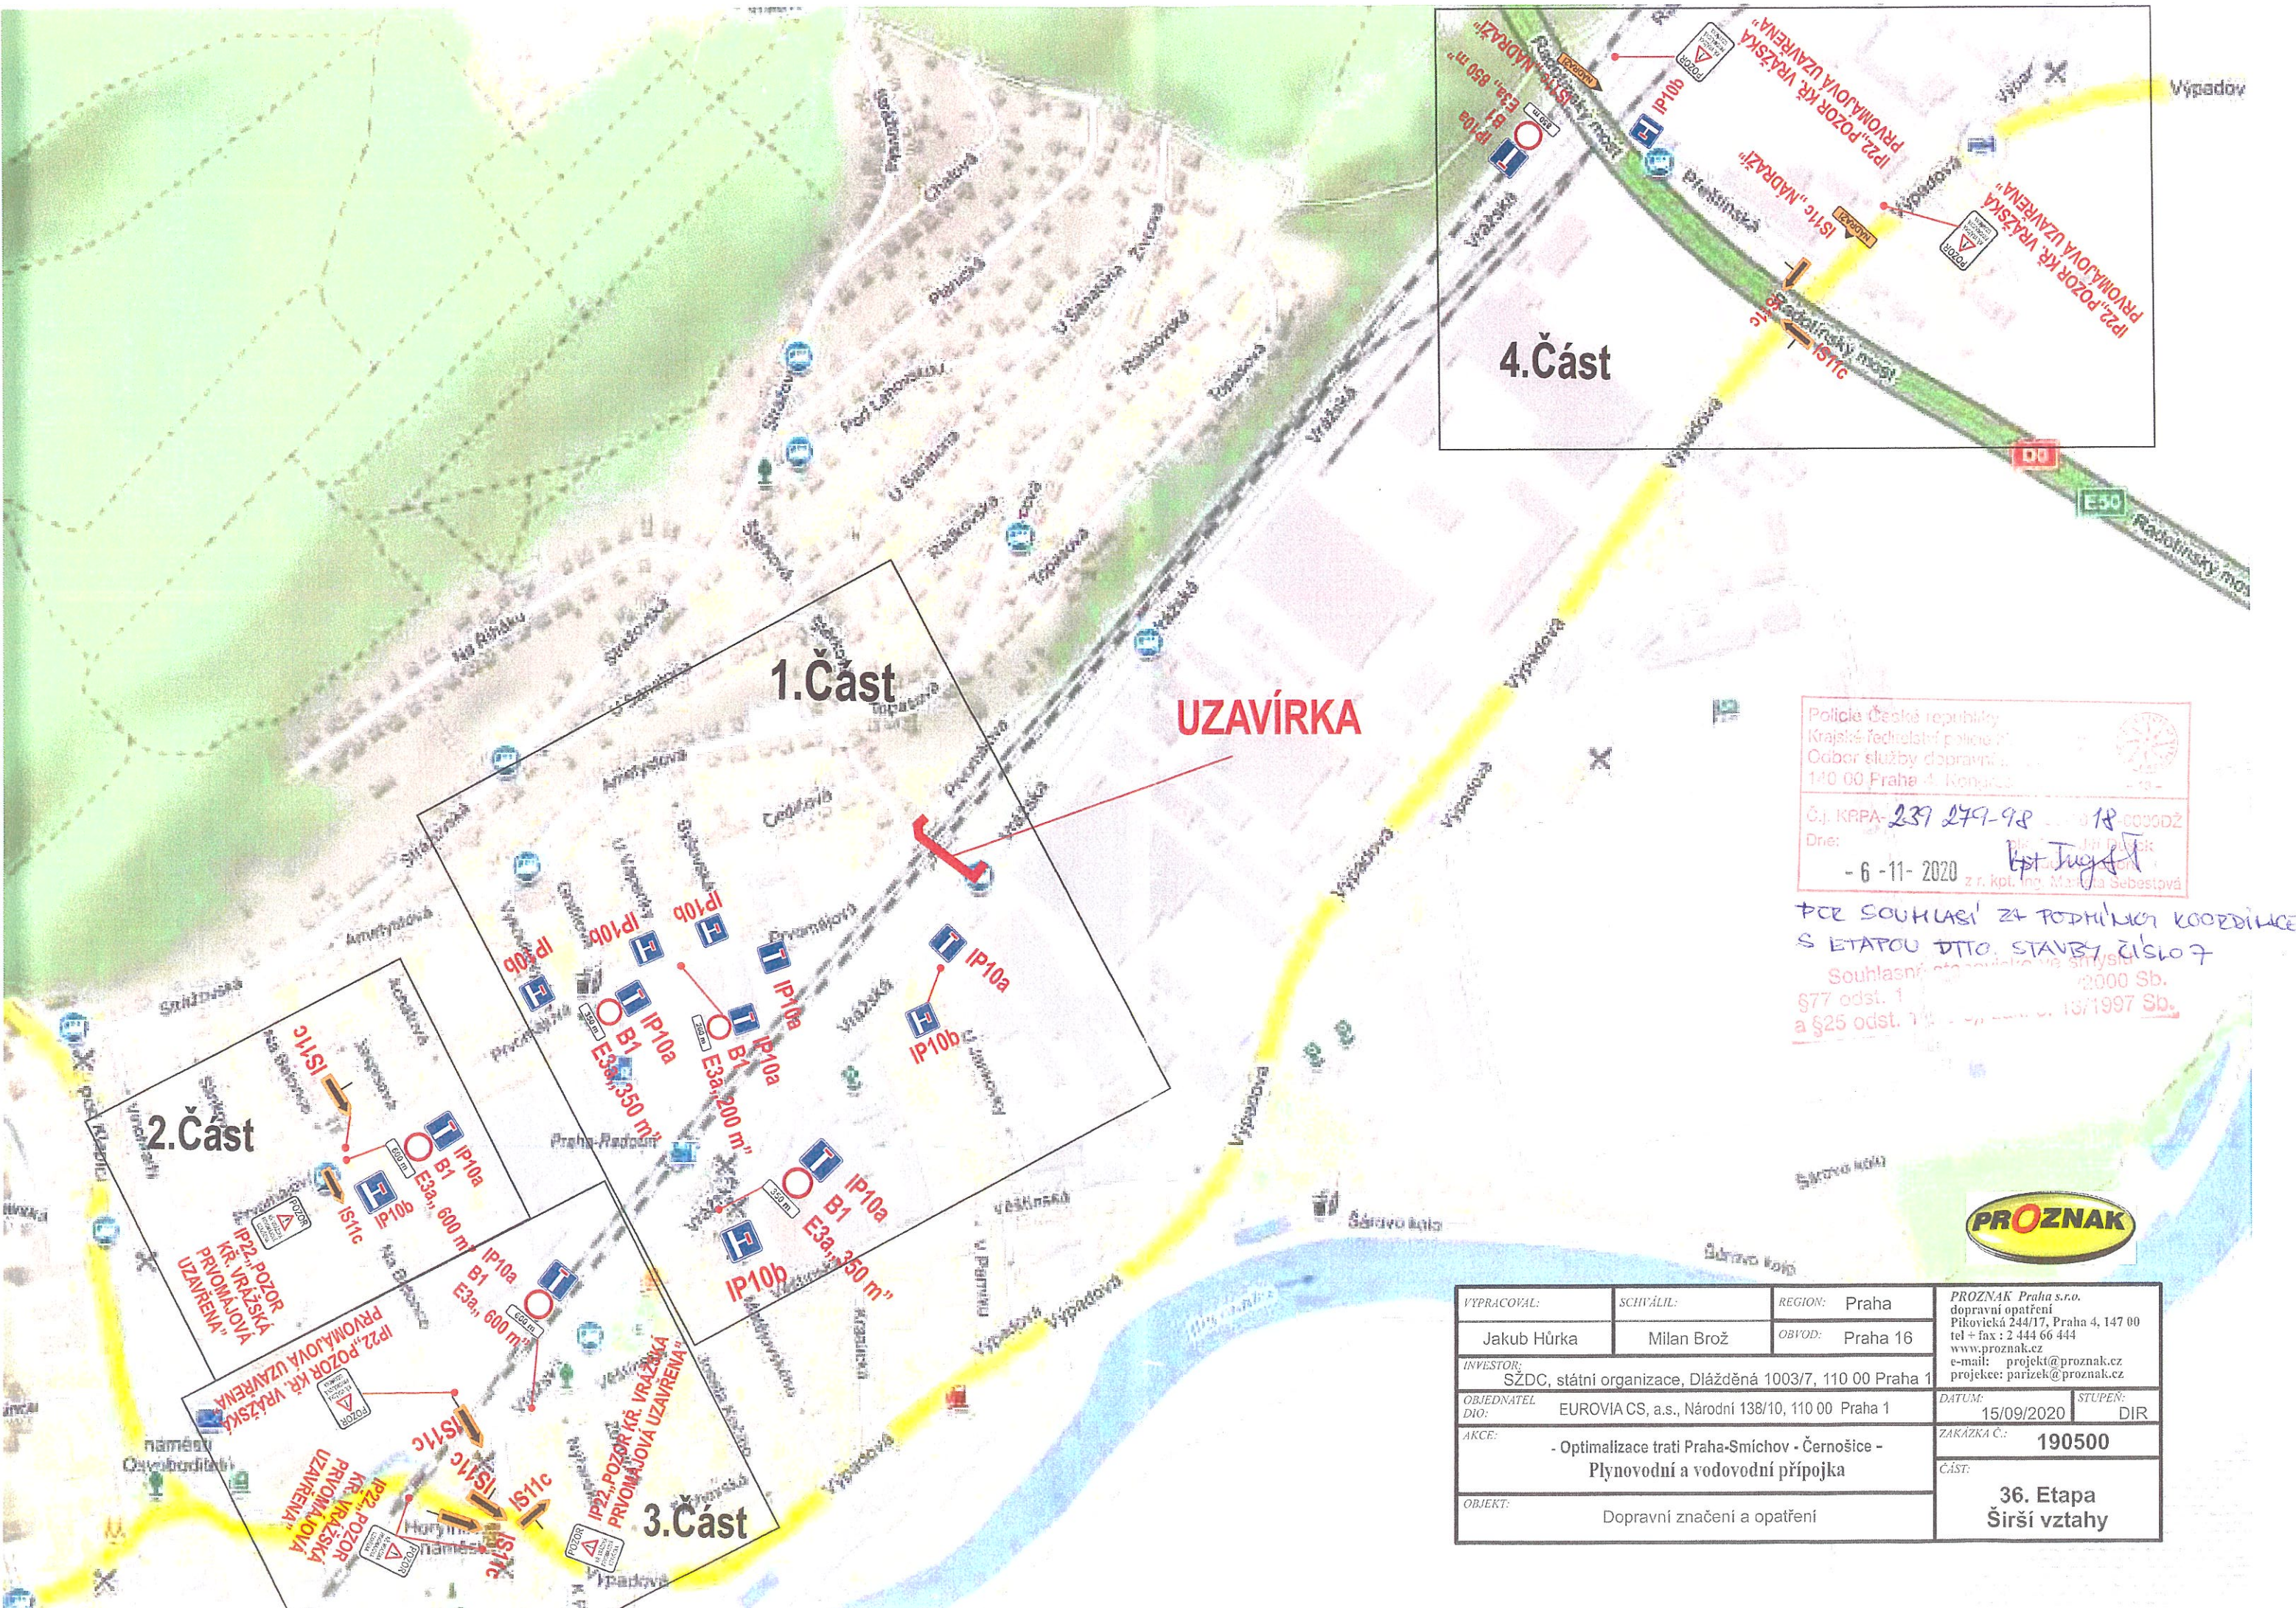


Policie České republiky
Krajské ředitelství policie
Odbor služby dopravní
140 00 Praha 4 - Končalov
Č.j. KRPA-239 279-98
Dne: - 6 - 11 - 2020
z r. kpt. Ing. Marka Sebestová

PCE SOUHLASÍ ZA PODNIKOVÝ KOORDINÁTOR
S ETAPOU DÍLO. STAVBY ČÍSLO 7
Souhlasné stanovisko ve smyslu
§77 odst. 1 zákona č. 136/1997 Sb.
a §25 odst. 1 zákona č. 136/1997 Sb.




VYPRACOVAL:	SCHVÁLIL:	REGION:	Praha
Jakub Hürka	Milan Brož	OBVOD:	Praha 16
INVESTOR:	SZDC, státní organizace, Dílčedná 1003/7, 110 00 Praha 1		
OBJEDNATEL DÍLO:	EUROVIA CS, a.s., Národní 138/10, 110 00 Praha 1		
AKCE:	- Optimalizace trati Praha-Smíchov - Černošice - Plynovodní a vodovodní přípojka		
OBJEKT:	Dopravní značení a opatření		
DATUM:	15/09/2020	STUPEN:	DIR
ZAKÁZKA Č.:	190500		
ČÁST:	36. Etapa Širší vztahy		

VYPRACOVAL:	SCHVÁLIL:	REGION:	Praha	PROZNAK Praha s.r.o. dopravní opatření Pikovická 244/17, Praha 4, 147 00 tel + fax : 2 444 66 444 www.proznak.cz e-mail: projekt@proznak.cz projekce: parizek@proznak.cz	
Jakub Hůrka	Milan Brož	OBVOD:	Praha 16		
INVESTOR: SZDC, státní organizace, Dlážděná 1003/7, 110 00 Praha 1					
OBJEDNATEL DIO: EUROVIA CS, a.s., Národní 138/10, 110 00 Praha 1				DATUM: 15/09/2020	STUPEŇ: DIR
AKCE: - Optimalizace trati Praha-Smíchov - Černošice - Pokládka plynovodního potrubí				ZAKÁZKA Č.: 190500	
OBJEKT: Dopravní značení a opatření				ČÁST: 36. Etapa 1. Část otevřená slepá	

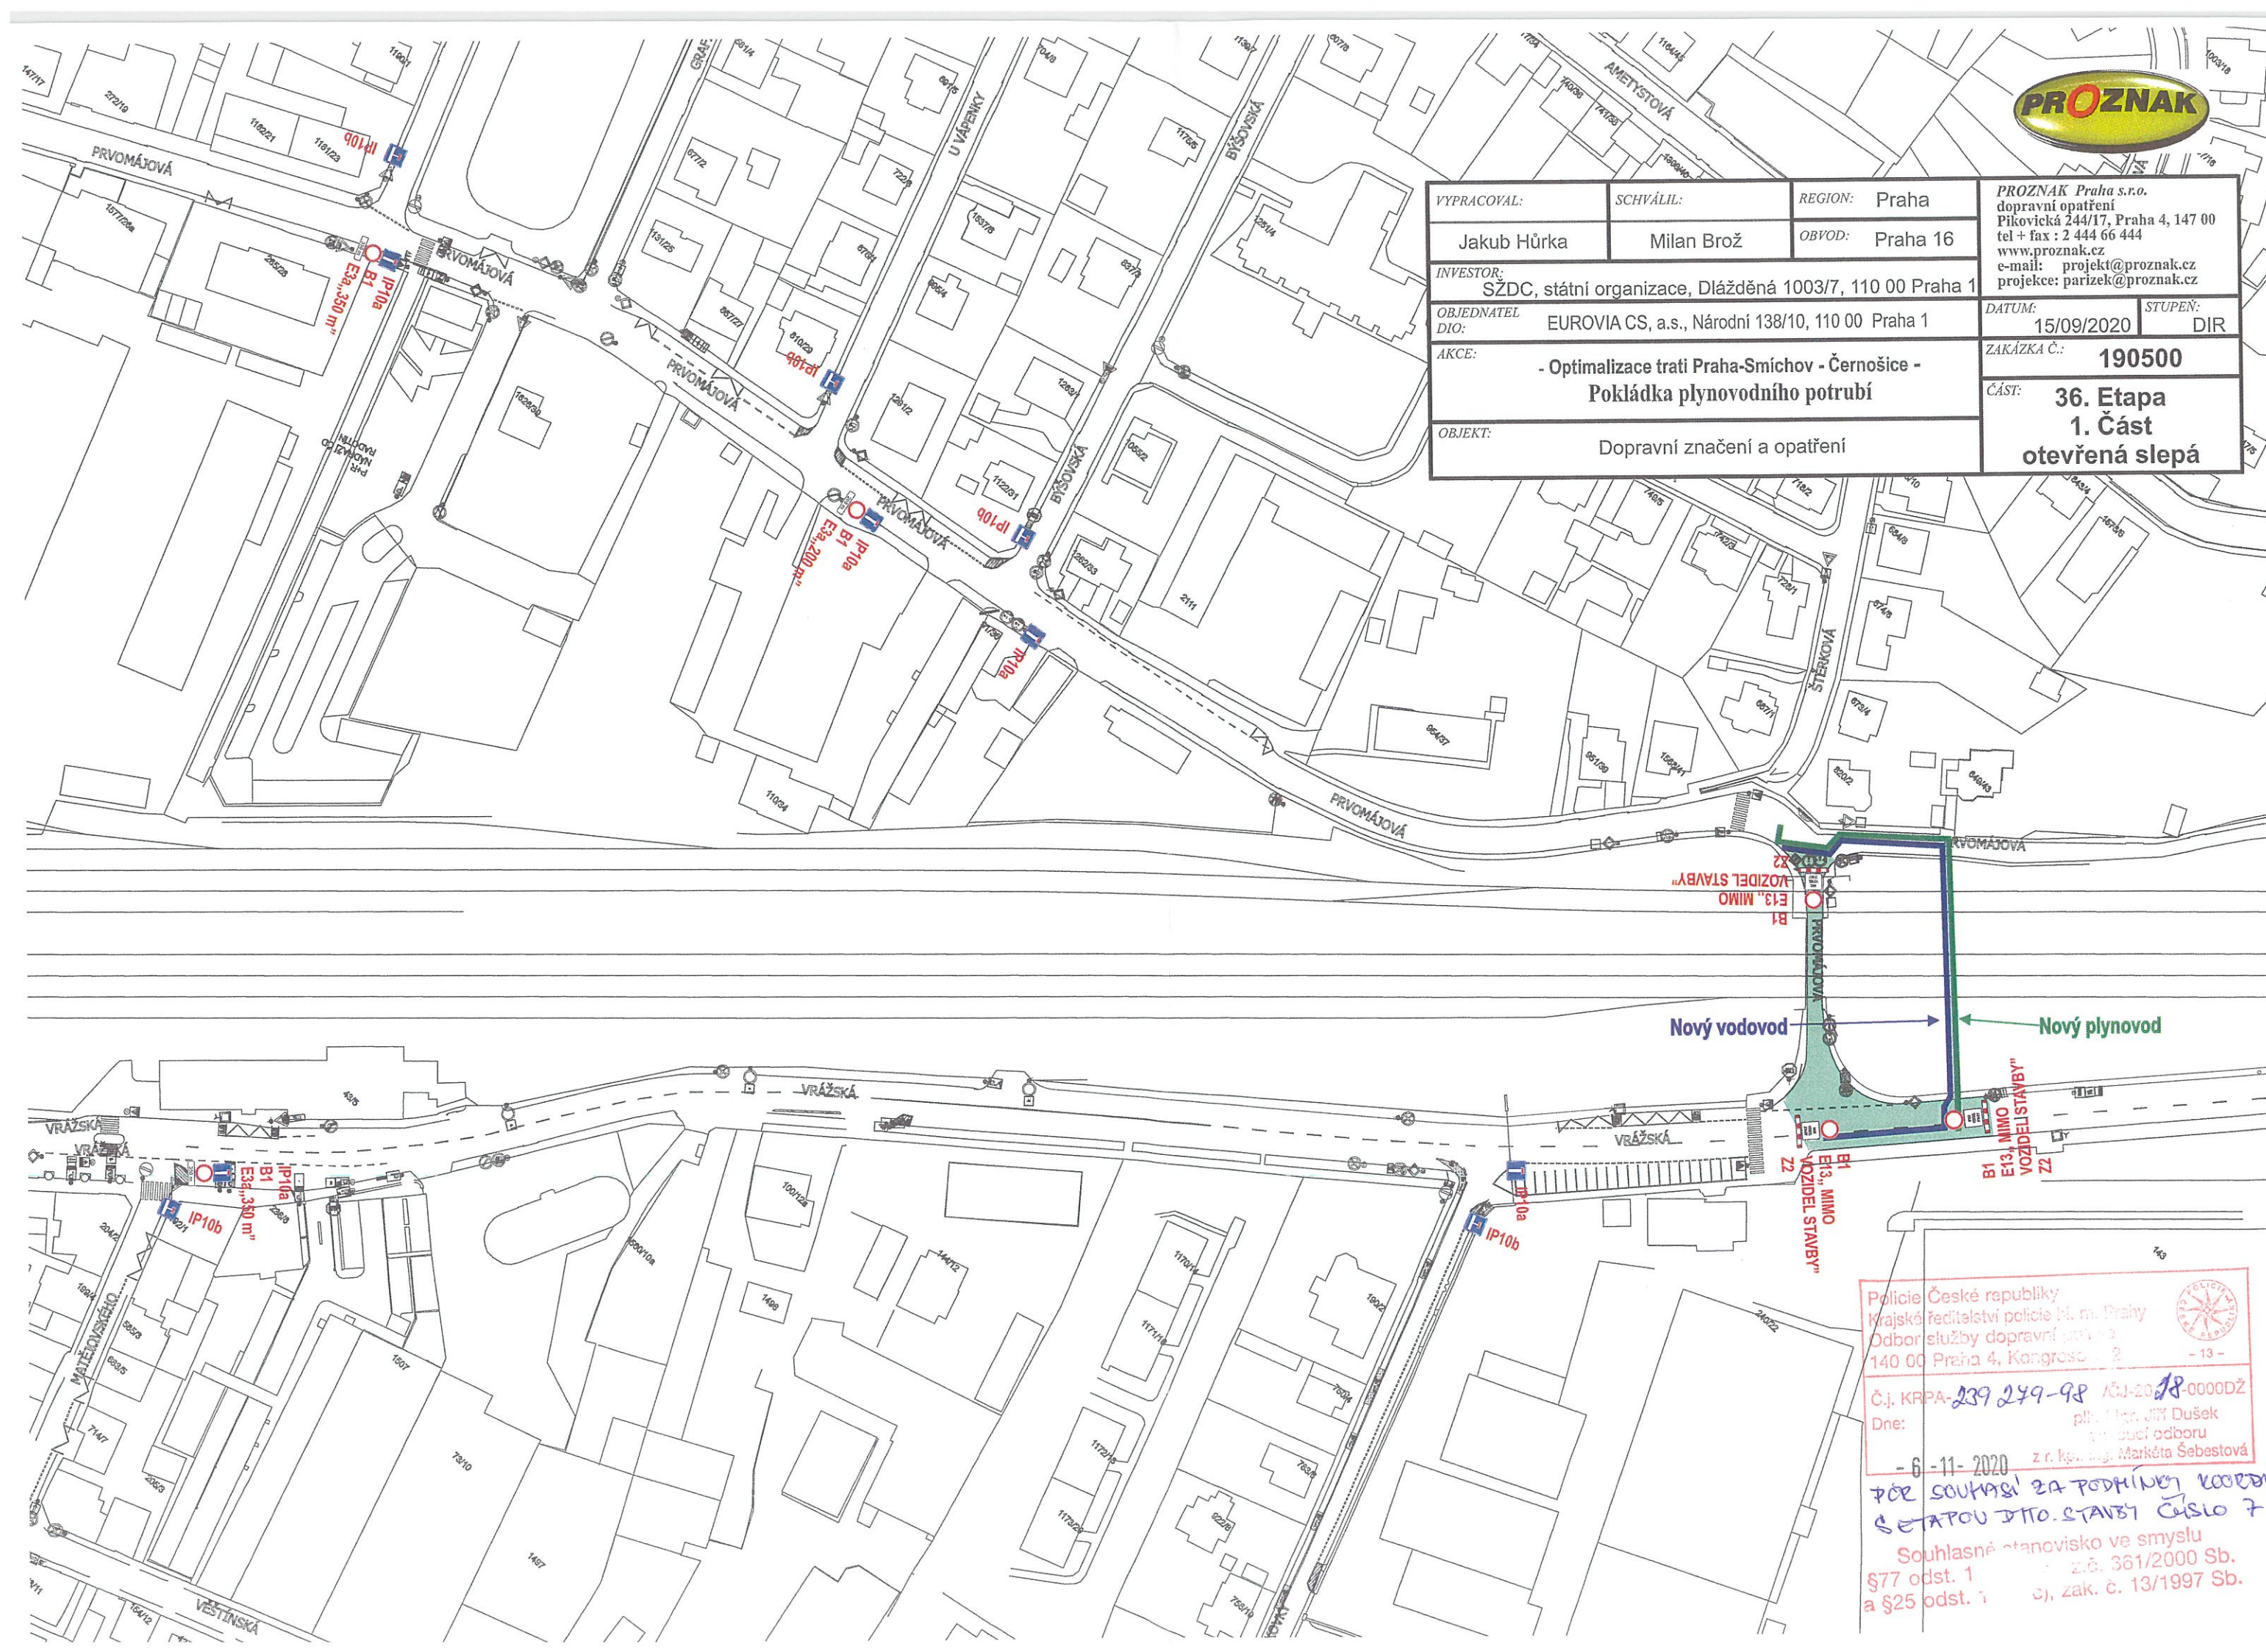

Policie České republiky
 Krajské ředitelství policie hl. m. Prahy
 Odbor služby dopravní policie
 140 00 Praha 4, Kongresová 2
 Č.j. KRPA-239 249-98 AČJ-2018-0000DŽ
 Dne: 6-11-2020 pld. Mgr. Jitř Dušek
 z r. kpt. Ing. Markéta Šebestová

POŘ. SOUHLASÍ ZA PODPÍSKY KOORDINACE
 ŠETAROU DITO. STAVBY ČÍSLO 7
 Souhlasné stanovisko ve smyslu
 §77 odst. 1 zák. č. 361/2000 Sb.
 a §25 odst. 1 zák. č. 13/1997 Sb.

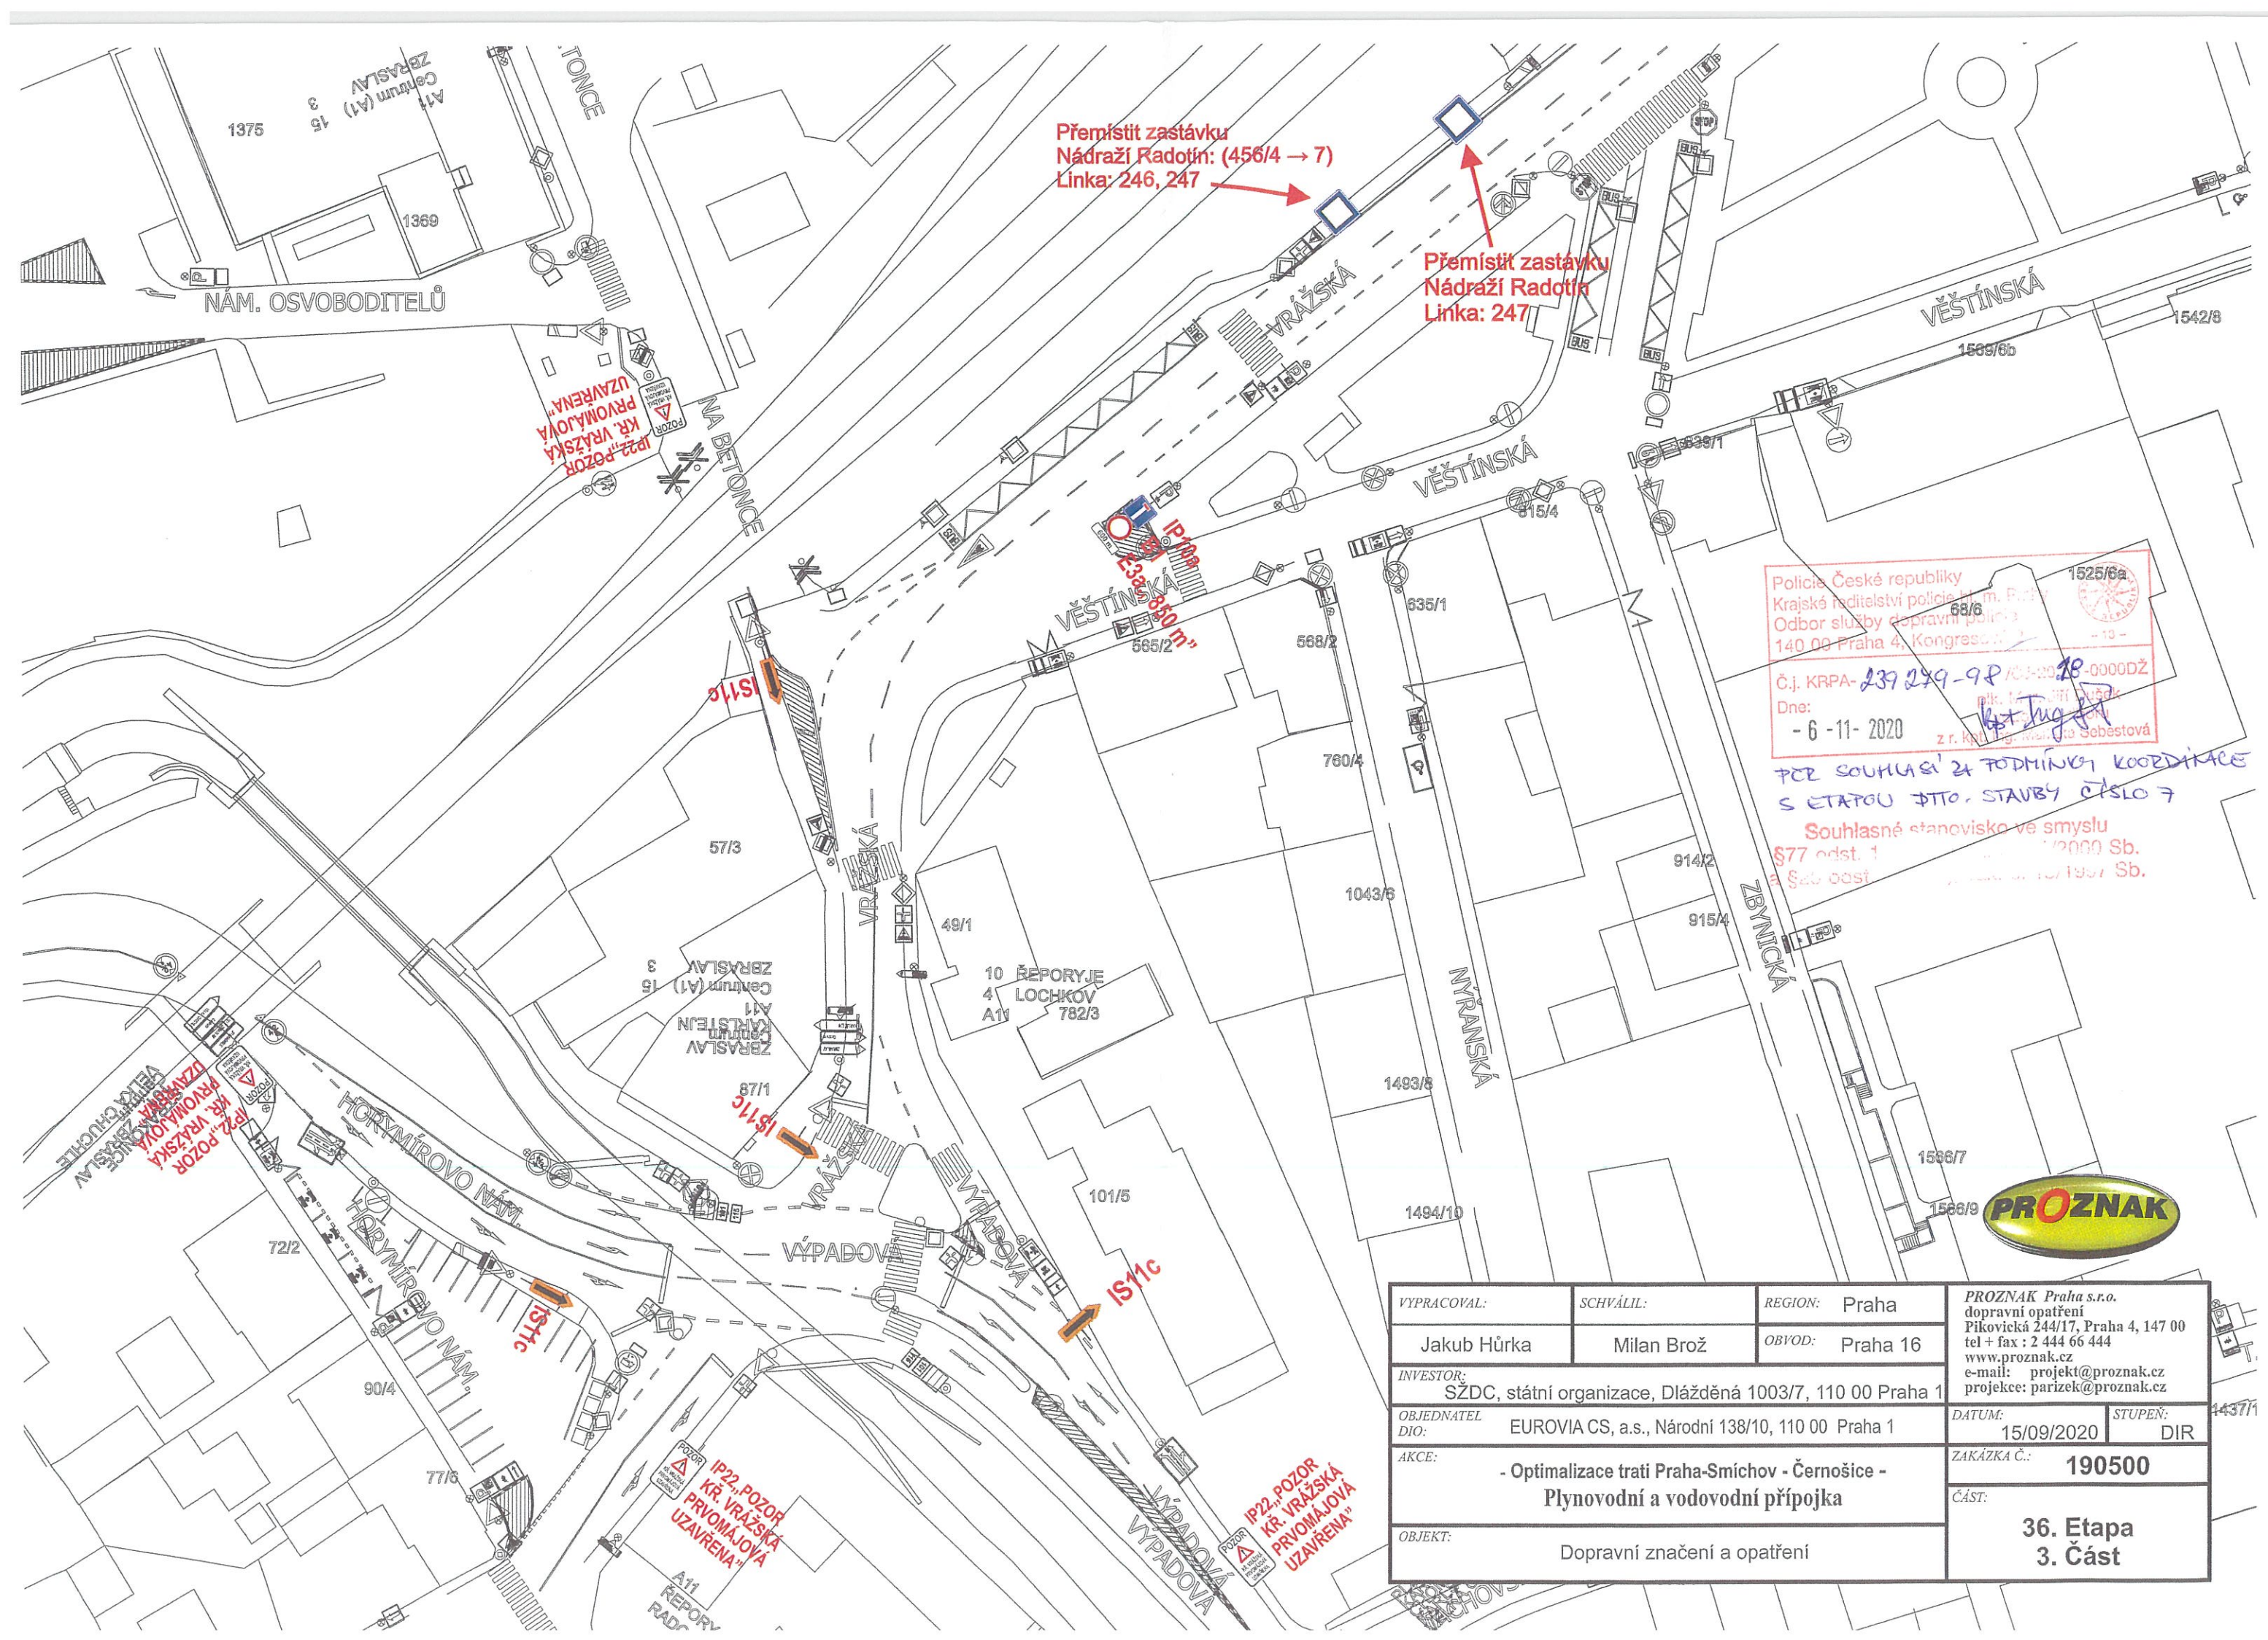

Přemístit zastávku
Nádraží Radotín: (456/4 → 7)
Linka: 246, 247

Přemístit zastávku
Nádraží Radotín
Linka: 247

Policie České republiky
Krajské ředitelství policie hl. m. Prahy
Odbor služby dopravní policie
140 00 Praha 4, Kongresová 12
Č.j. KRPA-239 249-9P/03-2020-0000DŽ
Dne: 6-11-2020
z r. Kpt. Ing. Milan Brož
1525/6a
68/6
- 13 -

POD SOUHLASÍ 24 PODMÍNKY KOORDINACE
S ETAPOU DIO. STAVBY ČÍSLO 7
Souhlasné stanovisko ve smyslu
§77 odst. 1 zákona č. 128/2000 Sb.
a §26 odst. 1 zákona č. 100/1997 Sb.



VYPRACOVAL:	SCHVÁLIL:	REGION:	Praha	PROZNAK Praha s.r.o. dopravní opatření Pikovická 244/17, Praha 4, 147 00 tel + fax : 2 444 66 444 www.proznak.cz e-mail: projekt@proznak.cz projekce: parizek@proznak.cz	
Jakub Hůrka	Milan Brož	OBVOD:	Praha 16		
INVESTOR:	SZDC, státní organizace, Dlážďená 1003/7, 110 00 Praha 1			DATUM: 15/09/2020	STUPEŇ: DIR
OBJEDNATEL DIO:	EUROVIA CS, a.s., Národní 138/10, 110 00 Praha 1				
AKCE:	- Optimalizace trati Praha-Smíchov - Černošice - Plynovodní a vodovodní přípojka			ZAKÁZKA Č.:	190500
OBJEKT:	Dopravní značení a opatření			ČÁST:	36. Etapa 3. Část



VYPRACOVAL:	SCHVÁLIL:	REGION:	Praha	PROZNAK Praha s.r.o. dopravní opatření Překovická 244/17, Praha 4, 147 00 tel + fax : 2 444 66 444 www.proznak.cz e-mail: projekt@proznak.cz projekce: parizek@proznak.cz	
Jakub Hůrka	Milan Brož	OBVOD:	Praha 16		
INVESTOR: SZDC, státní organizace, Dlážďená 1003/7, 110 00 Praha 1					
OBJEDNATEL DIO:	EUROVIA CS, a.s., Národní 138/10, 110 00 Praha 1			DATUM: 15/09/2020	STUPEN: DIF
AKCE:	- Optimalizace trati Praha-Smíchov - Černošice - Pokládka plynovodního potrubí			ZAKAZKA Č.: 190500	
OBJEKT:	Dopravní značení a opatření			ČÁST: 36. Etapa 4. Část	


Police České republiky
Krajské ředitelství policie hl. m. Prahy
Oddělení služby dopravní policie
140 00 Praha 4, Kongresová 2


Č.j. KRPA- 239 279 98 /ČJ-20-28-0000DŽ
Dne: - 6 - 11 - 2020

plk. Mgr. Jiří Dušek
z r. kpt. Ing. Markéta Sebestová

POE SOUHLASÍ ZA PODMÍNKY KOOORDINACE
S ETATOU JITO, STAVBI ČÍSLO 7
Souhlasné stanovisko ve smyslu
§77 odst. 1
a §25 odst. 1

IP22 POZOR KŘ. VRAŽSKÁ
PRVOMAJOVÁ UZAVŘENÁ
IS11c, NADRAŽÍ

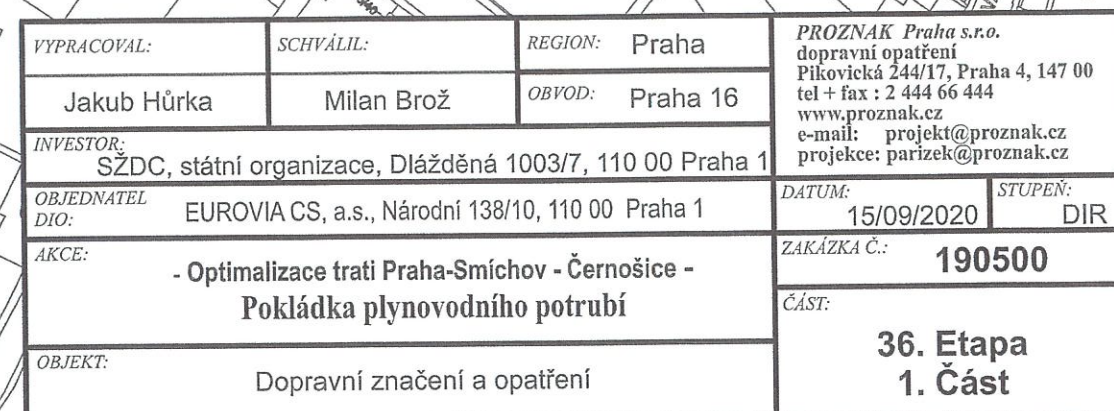

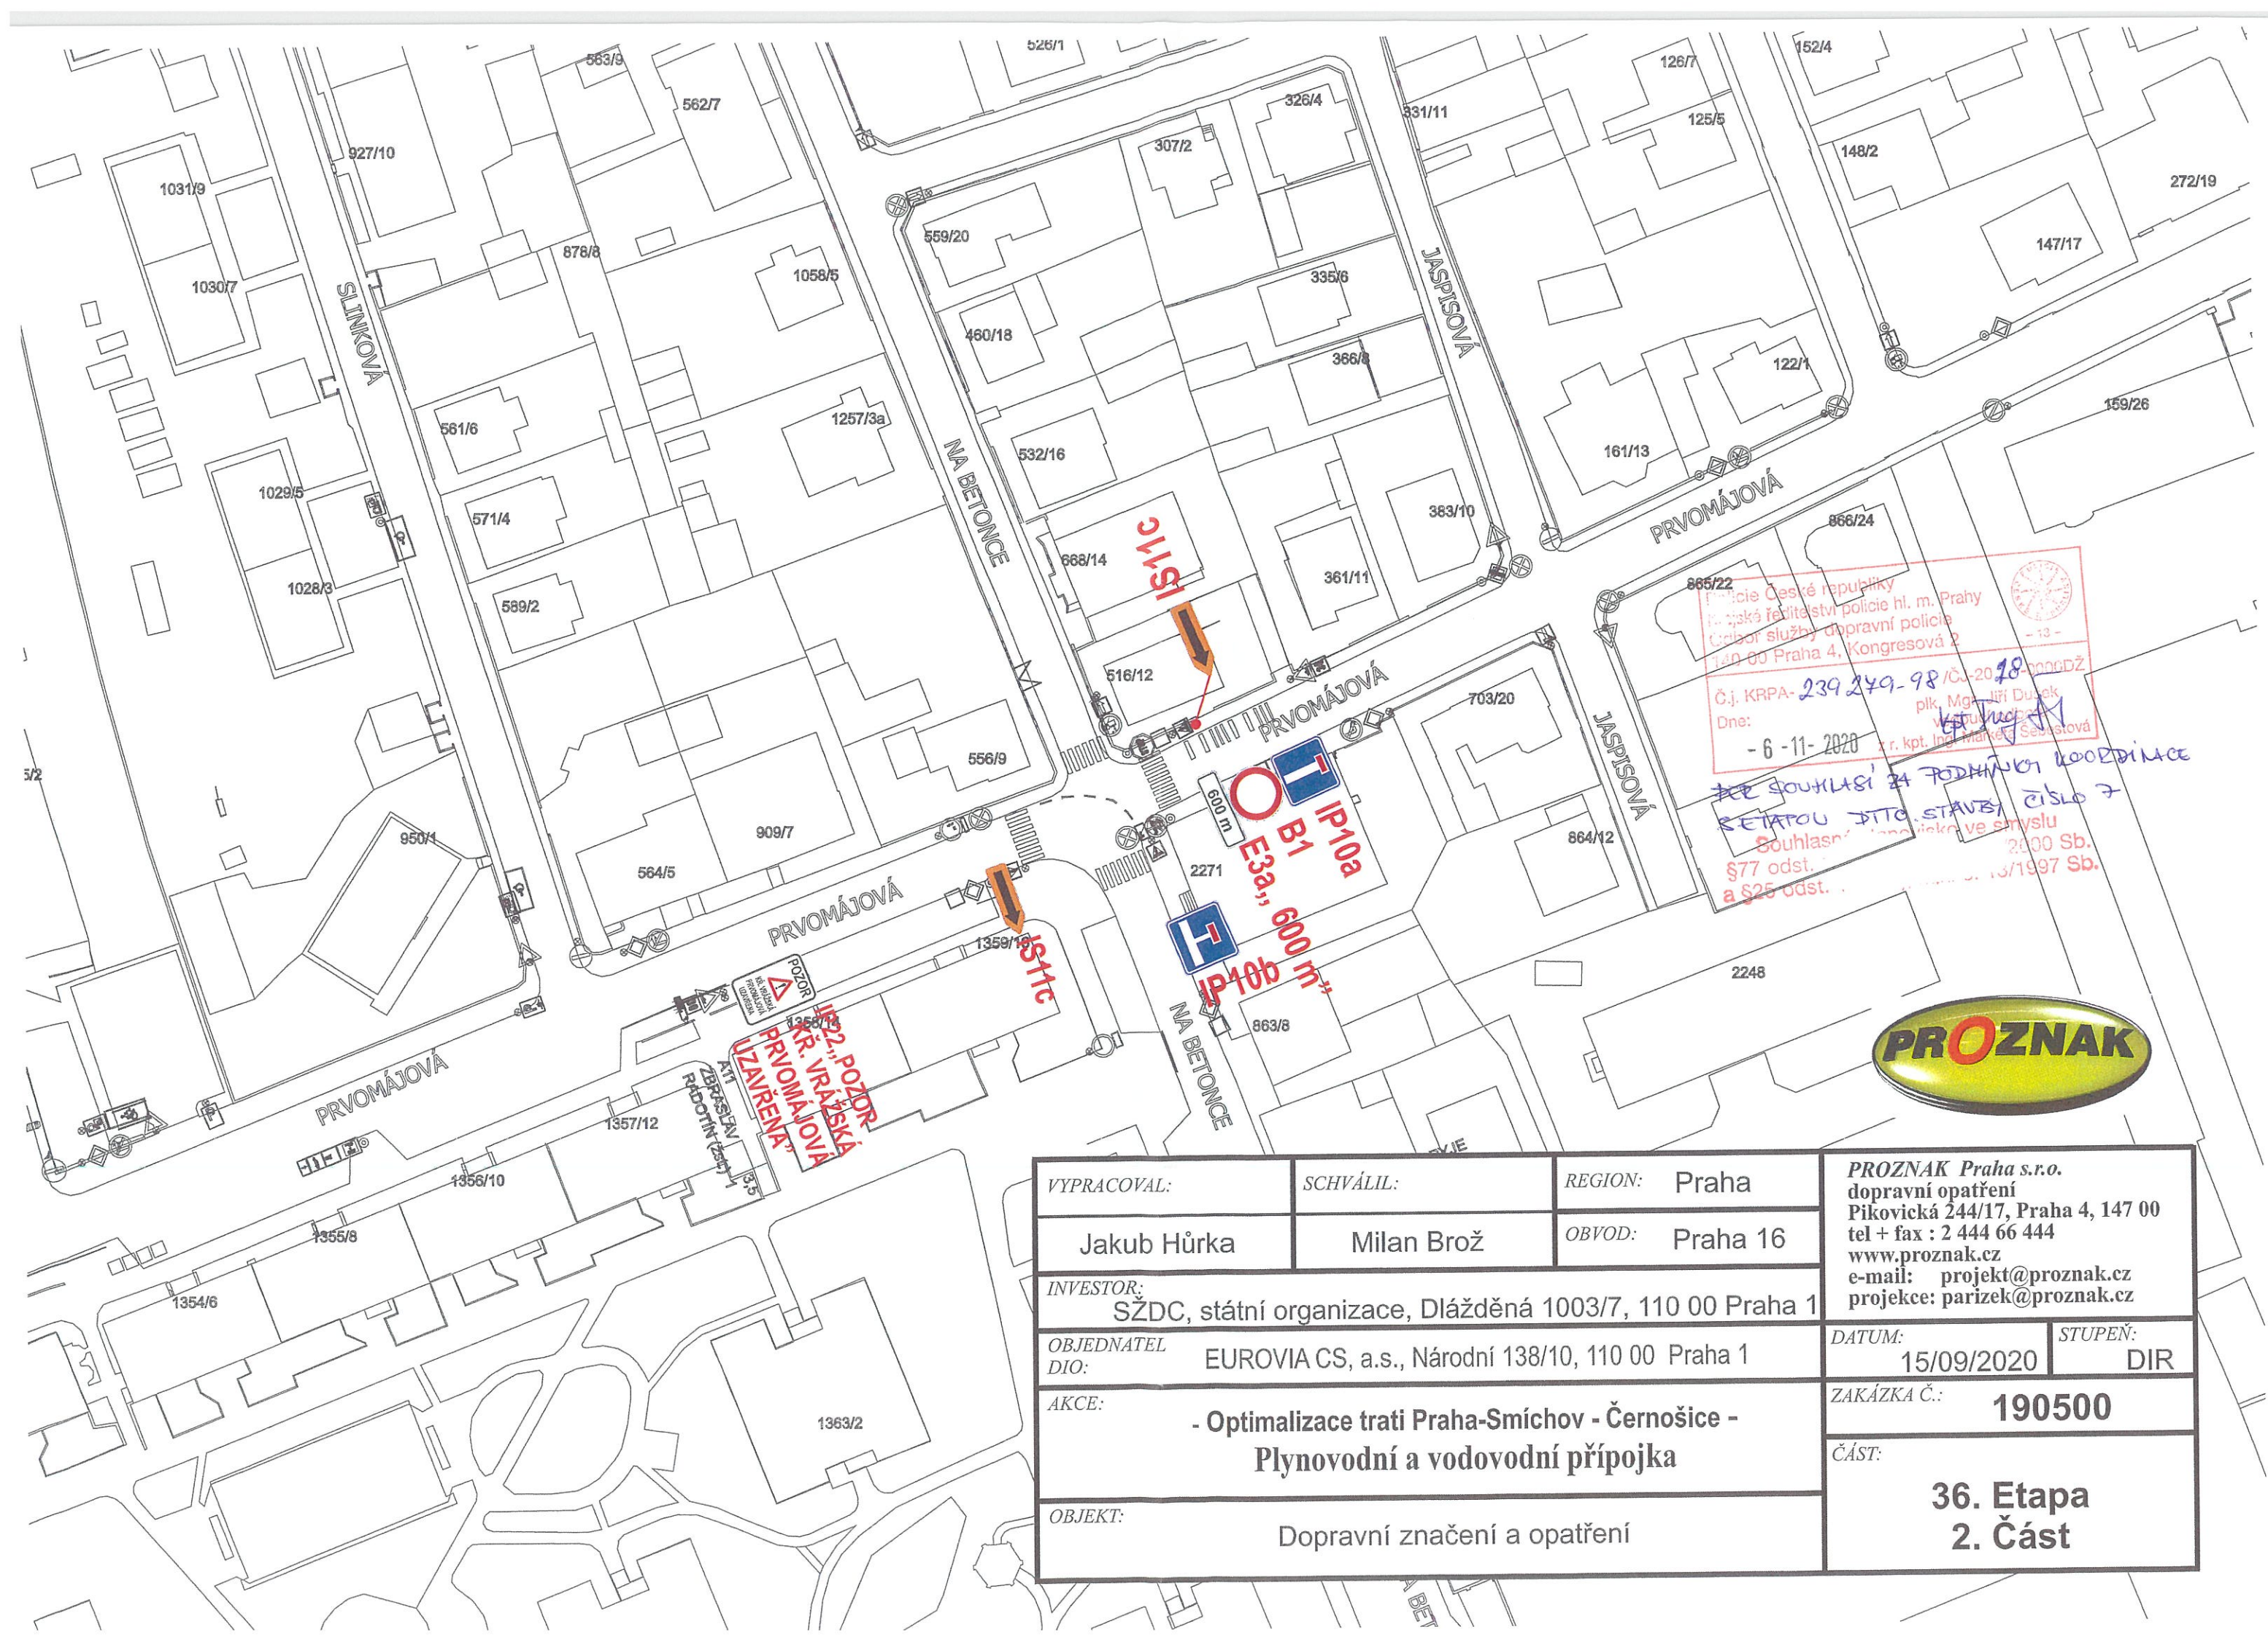

Police České republiky
Městské ředitelství policie hl. m. Prahy
Oddělení služby dopravní policie
140 00 Praha 4, Kongresová 2
Č.j. KRPA-239 249-98 /Č.j.-20-00000DŽ
Dne: - 6 - 11 - 2020
plk. Mgr. Jiří Dušek
r. kpt. Ing. Marek Sedláček
Souhlasí s touto stavbou číslo 7
Souhlasí s tímto ve smyslu
§77 odst. 1 zákona č. 13/1997 Sb.
a §25 odst. 1 zákona č. 13/1997 Sb.



VYPRACOVAL:	SCHVÁLIL:	REGION: Praha	PROZNAK Praha s.r.o. dopravní opatření Pikovická 244/17, Praha 4, 147 00 tel + fax : 2 444 66 444 www.proznak.cz e-mail: projekt@proznak.cz projekce: parizek@proznak.cz
Jakub Hůrka	Milan Brož	OBVOD: Praha 16	
INVESTOR: SŽDC, státní organizace, Dlážďená 1003/7, 110 00 Praha 1			DATUM: 15/09/2020 STUPEŇ: DIR
OBJEDNATEL DIO: EUROVIA CS, a.s., Národní 138/10, 110 00 Praha 1			
AKCE: - Optimalizace trati Praha-Smíchov - Černošice - Plynovodní a vodovodní přípojka			ZAKÁZKA Č.: 190500
OBJEKT: Dopravní značení a opatření			ČÁST: 36. Etapa 2. Část